

新竹市舊社國民小學 113 學年度性別平等教育委員會暨校園

安全空間檢視會議

一、時間：114 年 02 月 24 日（星期一）下午 15 時 00 分

二、地點：線上 <https://meet.google.com/hnv-knvn-nrf>

三、主席：李佳穎校長

記錄：李淑芬

四、出席人：

時間戳記	職稱	姓名	參與場次
參與場次: 性平委員會			
2025/2/24 下午 2:54:58	輔導主任	王玉如	性平委員會
2025/2/24 下午 2:59:56	導師	蔡汶瑾	性平委員會
2025/2/24 下午 3:01:20	家長代表	蕭好庭	性平委員會
2025/2/24 下午 3:12:56	校長	李佳穎	性平委員會
2025/2/24 下午 3:13:54	導師	廖勇潭	性平委員會
2025/2/24 下午 3:19:36	學務主任	李淑芬	性平委員會

五、會議內容

(一) 依據校園性別事件防治準則第四條規定，學校為防治校園性別事件，應採取措施改善校園危險空間

(二) 學務處報告：

1. 公告校園安全地圖，張貼各班班級內部公佈欄，以利學生可時時查閱知曉。

舊社國小校園安全地圖



校園安全注意事項：

● 表危險區域或校園死角

1. 上學期間：不得任意離開校園！
2. 下課時間：注意未帶證件陌生人！
如有發現，立即通知學務處或教師！
3. 生態池：避免跌落池中，禁止捕撈池中生物。
4. 未來夢田：較偏僻角落，請注意未帶證件陌生人。
5. 戲沙池：禁止使用玻璃器具，請勿將沙子往外灑。
6. 戶外球場：下課時以籃球為主要活動。
7. 追風廣場：應注意地面坑洞石頭，禁止破壞草皮。
8. 中央迴廊：應注意廊柱，勿奔跑追逐！
9. 魔力單槓：應排隊依序正確使用，
不可推擠或採不當危險玩法
10. 汽機車道：嚴禁學生進入嬉戲。
11. 冒險樂園：供中、高年級學生使用，並請注意遊樂安全。
12. 環校步道：不快速奔跑，並注意可疑人物！
如有發現，立即通知學務處或教師！
13. 炫風館：下課時間不開放學生進入。
14. 各樓走廊：輕聲緩步，禁止奔跑打球。
15. 廁所或死角：注意未帶證件陌生人！
如有發現，立即通知學務處或教師！
16. 地下室及頂樓：禁止學生自行進入。
17. 非上課時間校內禁止打棒球。

2. 因應今年度通學步道改善工程，學生上下學接送安全空間須進行滾動式調整，因應措施將會以校網公告及竹市智慧通通知所有學生家長，具體措施如下：

新竹市北區舊社國小 通學步道改善工程 施工說明

各位親愛的家長您好：
本校通學步道改善工程已進行到東側門，同時西側已完工可開始使用，上學與放學將有較大的變動，請家長與用路人留意。

(1)西門、北側門可步行入校(上圖星星處)。
(2)東側、南側施工暫不開放(上圖藍框處)
(3)西側：機車接送區
(4)北側：出校門左側汽車接送區
出校門右側安親班遊覽車、車區
(5)西門 07:50 關閉，太晚到校請走正門。

(1)西門、北側門可步行出校(上圖星星處)。
(2)東側、南側施工暫不開放(上圖藍框處)
(3)西側：機車接送區
(4)北側：出校門左側汽車接送區
出校門右側安親班遊覽車、車區
(5)西門 16:00 關閉，太晚請走正門。

*安親班集合區
【步行】：不變
【車輛】：
(1)老師到中央迎廊集合點名
(2)車輛請自行在附近停等
(建議：大湖發前公園)
(3)學生到齊後再打電話
請車輛開到上車區。

New SiteServer

權限

學校組織

- 教務處
- 學務處
- 總務處
- 輔導室
- 人事室
- 會計室
- 幼兒園
- 午餐中心
- 健康中心

公告彙整

輸入標題、關鍵字後按下Enter查詢

發布單位：全部


標題	單位	日期
6月19日午餐菜色異動	午餐中心	2025/06/19
114學年度午餐餐費調整公告	午餐中心	2025/05/26
公告：因應通學步道改善工程，上學、放學路線調整	學務處	2025/04/02
1140312依據新竹市學生傳染病停課標準公告	學務處	2025/03/12
【竹市校園智慧通-學生請假系統】：家長使用教學	學務處	2025/02/24
113學年度上學期失物招領	學務處	2025/01/13
舊社國小西側、南側門施工，上下學請繞道公告	學務處	2025/01/03
公告：因應通學步道改善工程，南門自12/11(三)起不開放進出	學務處	2024/12/10
公告【新竹市113年度國小校際籃球錦標賽】賽程及賽制圖	學務處	2024/10/24
112學年度第21屆畢業典禮流程，歡迎家長踴躍參加！(附直播連結)	學務處	2024/05/21



(三)總務處資料提供：



關於空間配置，管理與保全，求救系統與標示系統等安全要素，均定期檢視與修繕，一旦有修繕通報，會盡快處理。以下為消防安全設備平面圖：


符 號 說 明

圖示	名 稱	數 量
	乾粉滅火器	
	室內消防栓箱	
	手動報警機(PBL)	
	火警受信總機	
	差動式局限型探測器(2種)	
	偵煙式局限型探測器(2種)	
	揚聲器(壁掛式)	
	避難方向指示燈	
	避難器具設置位置標示牌	
	緩降機	
	緊急照明燈(壁掛式)	

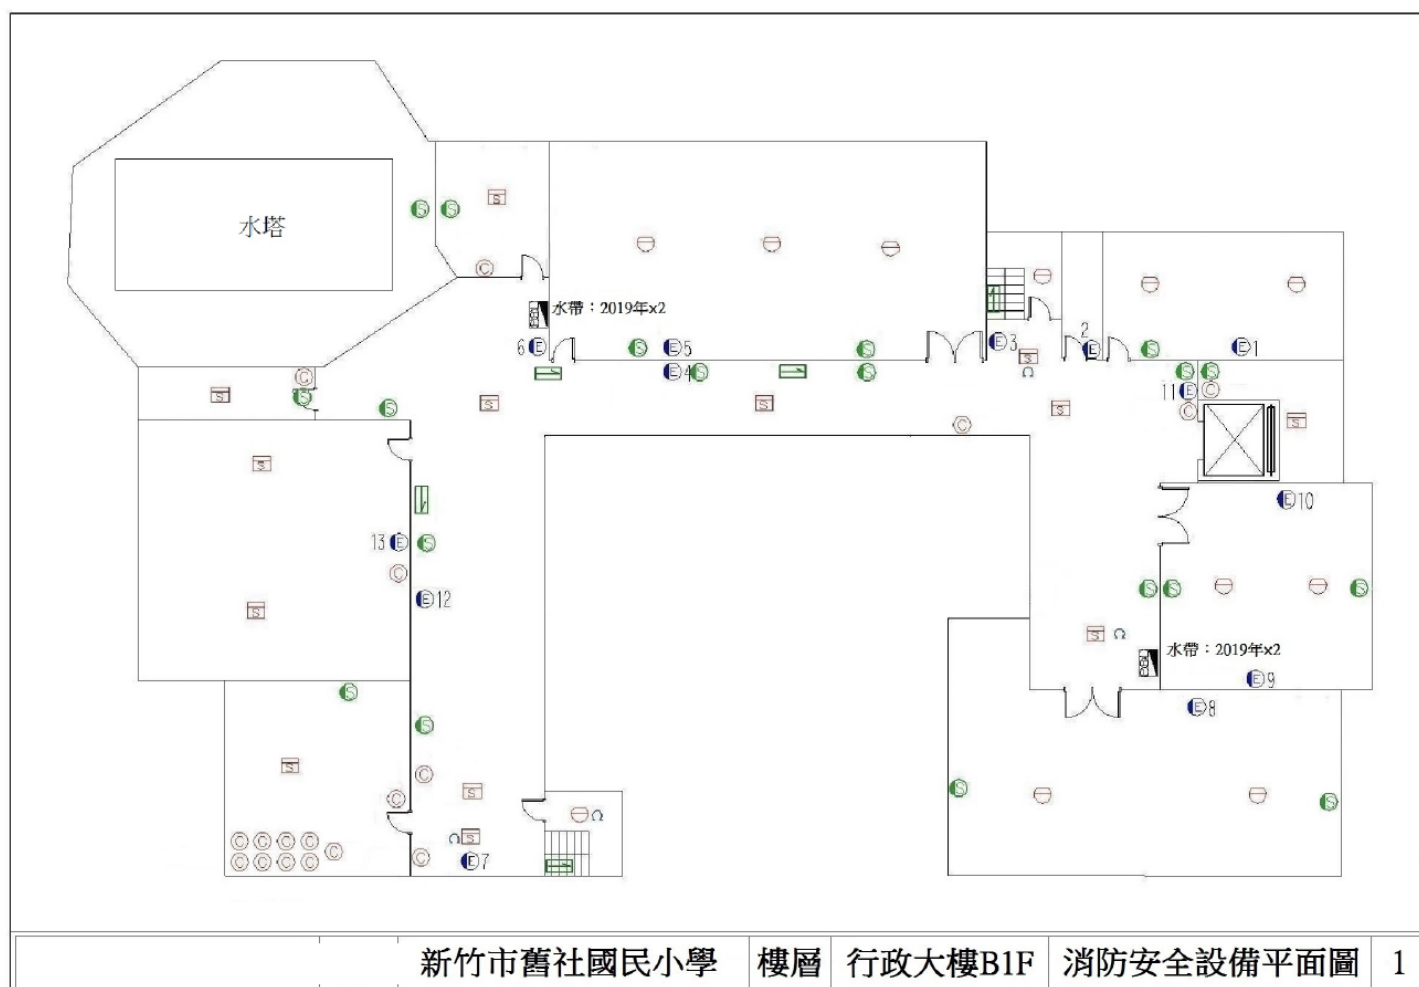


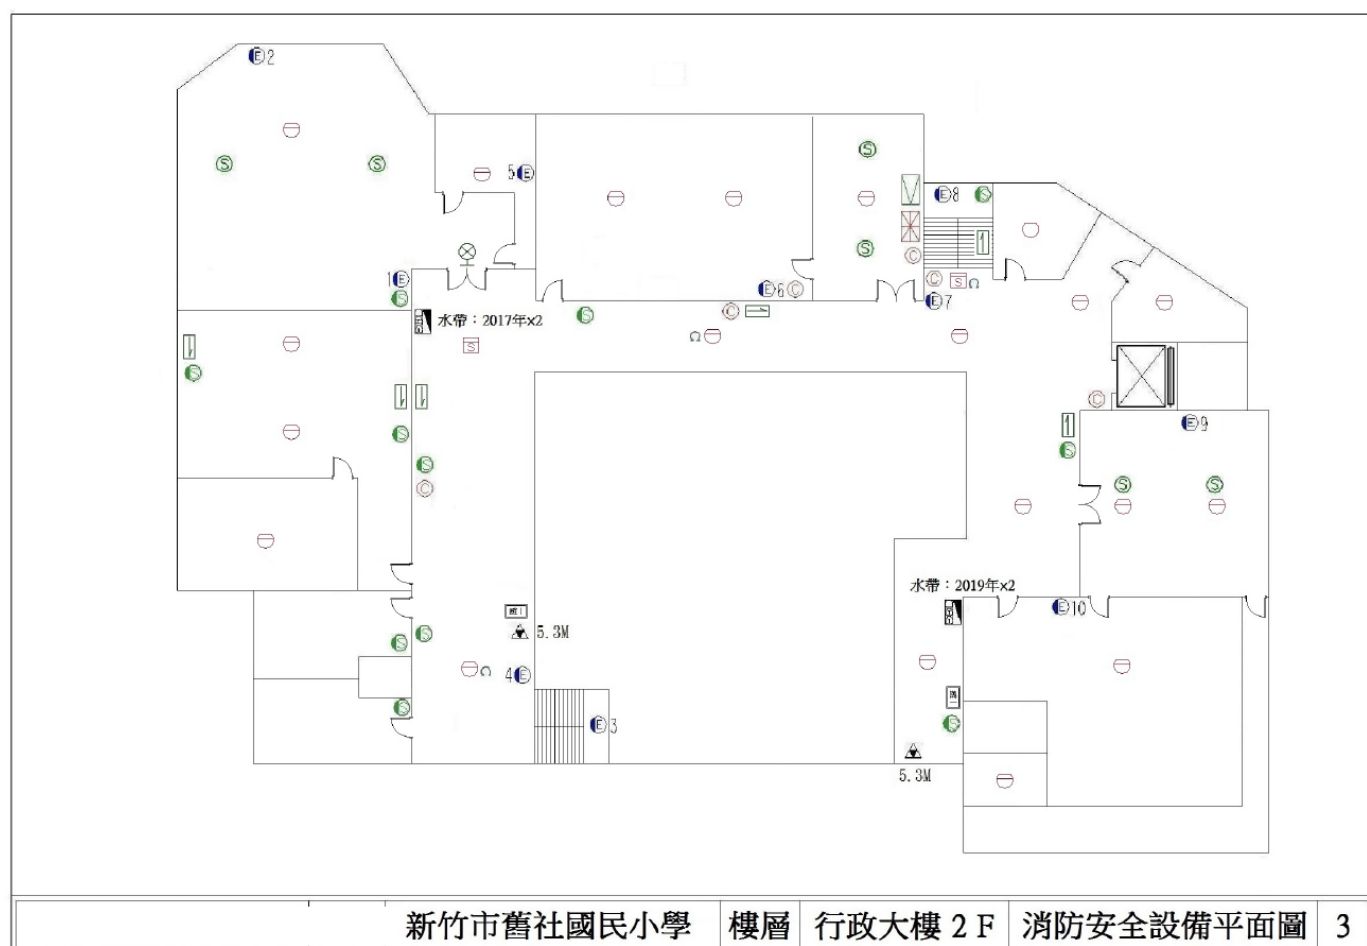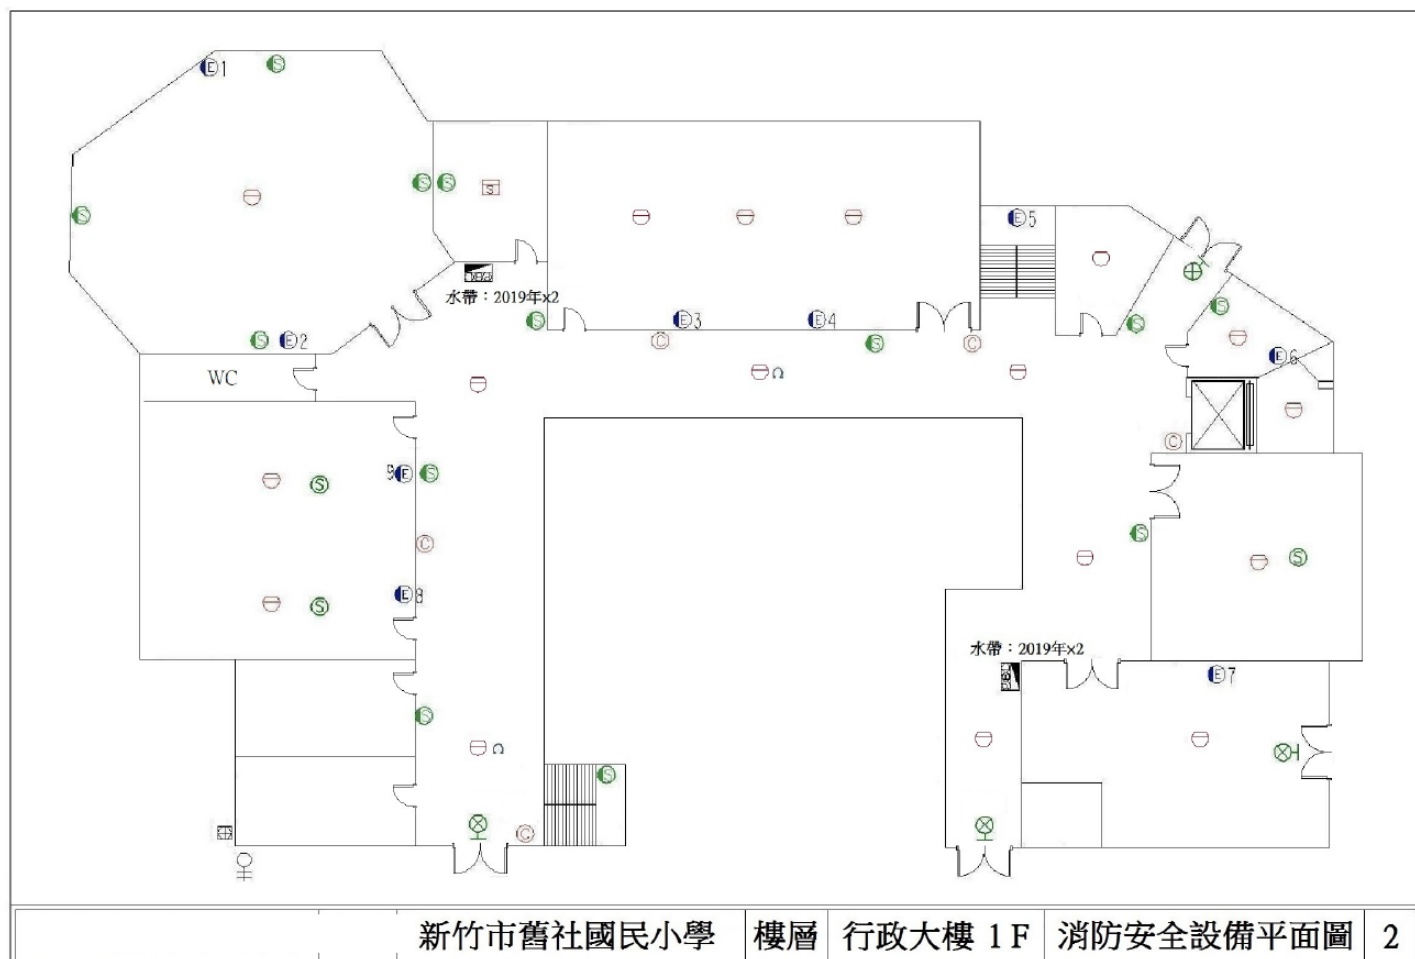

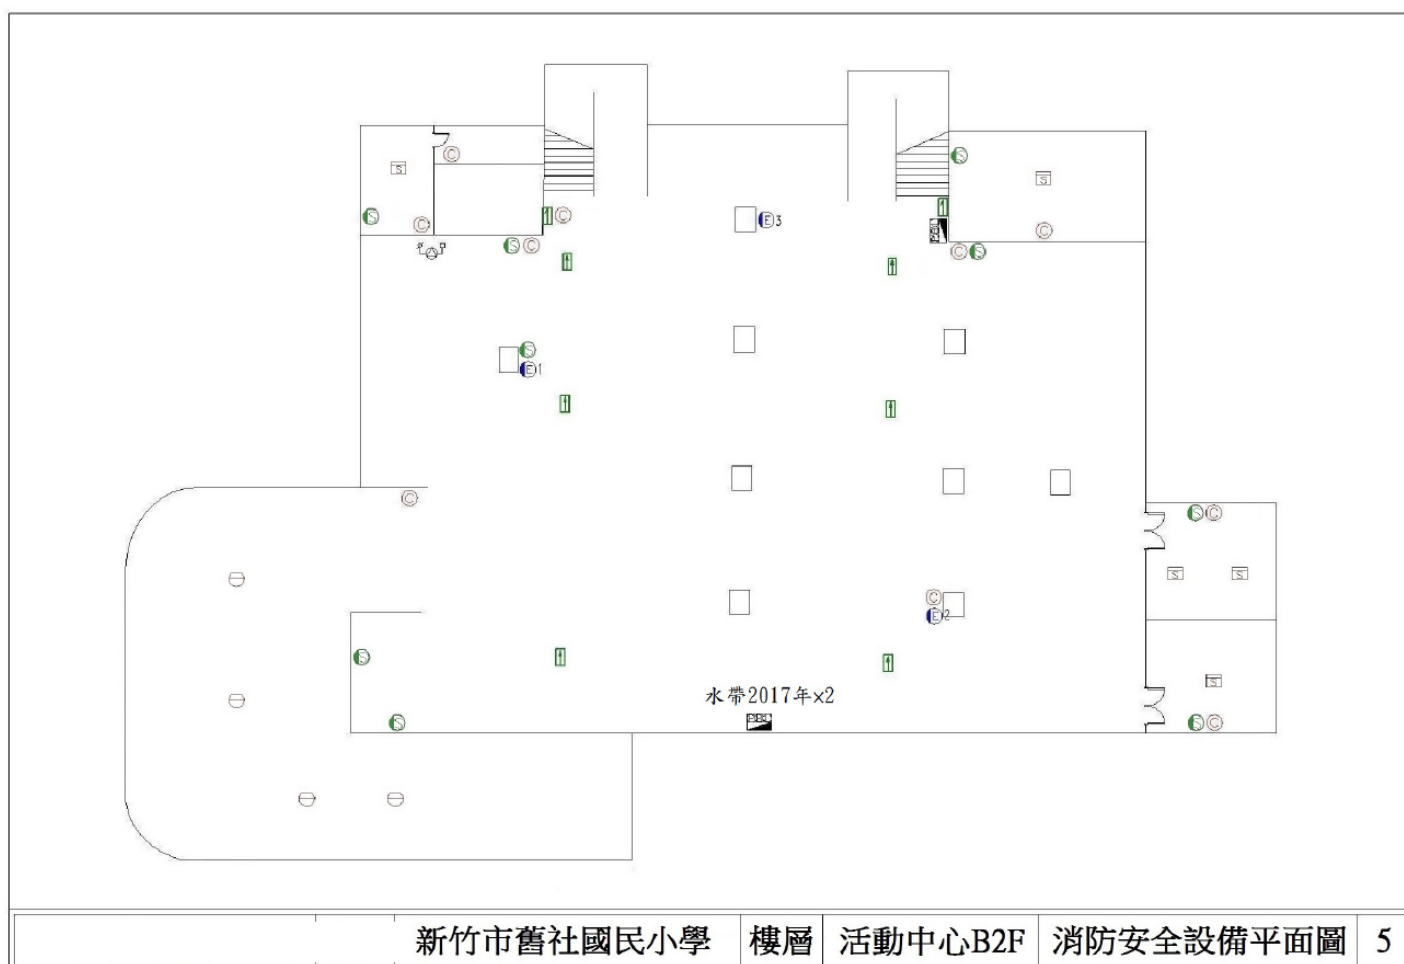
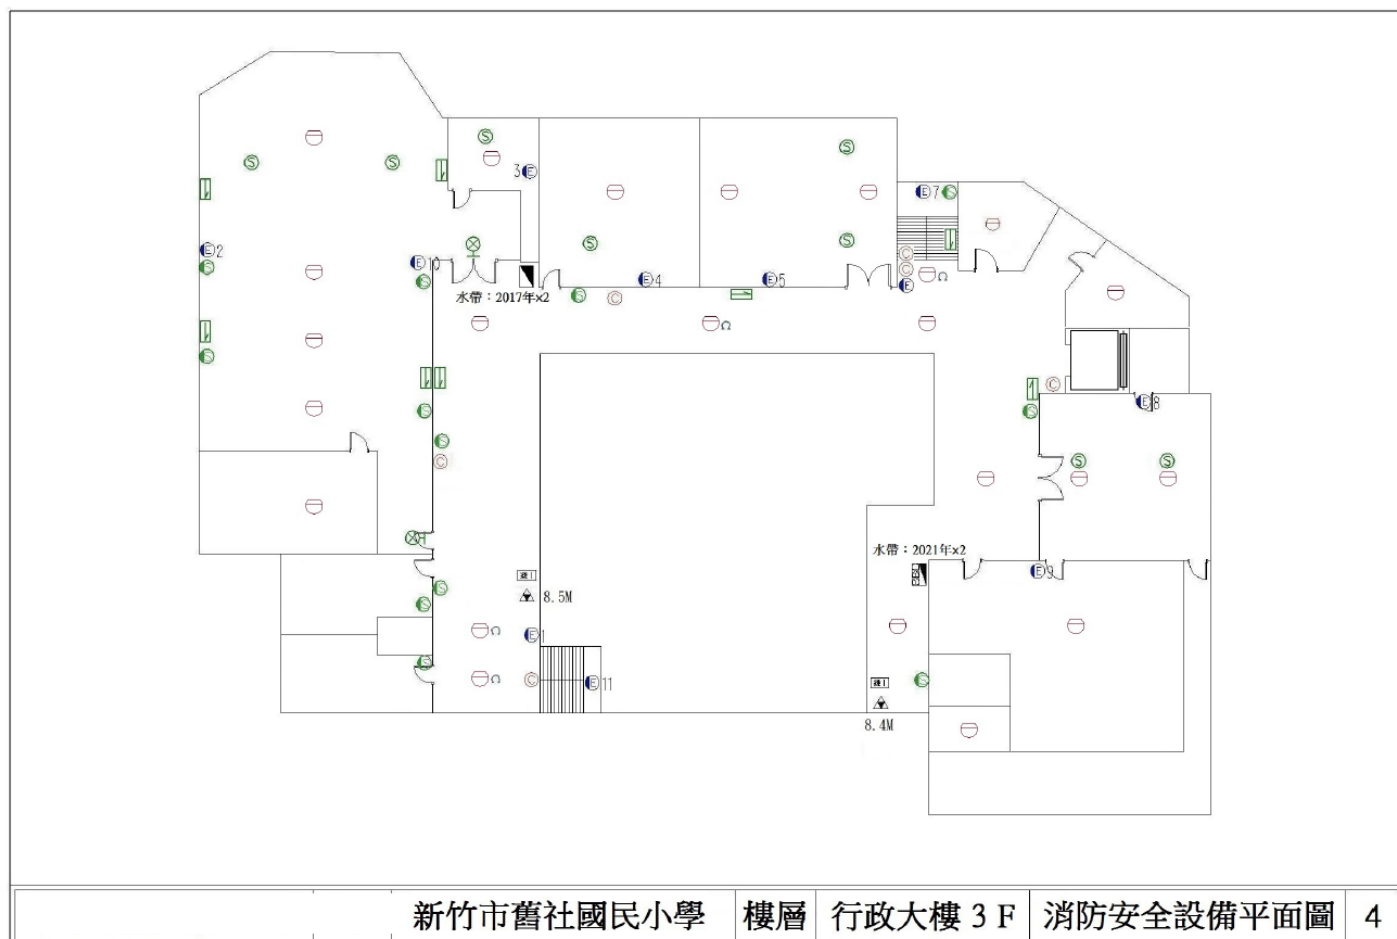


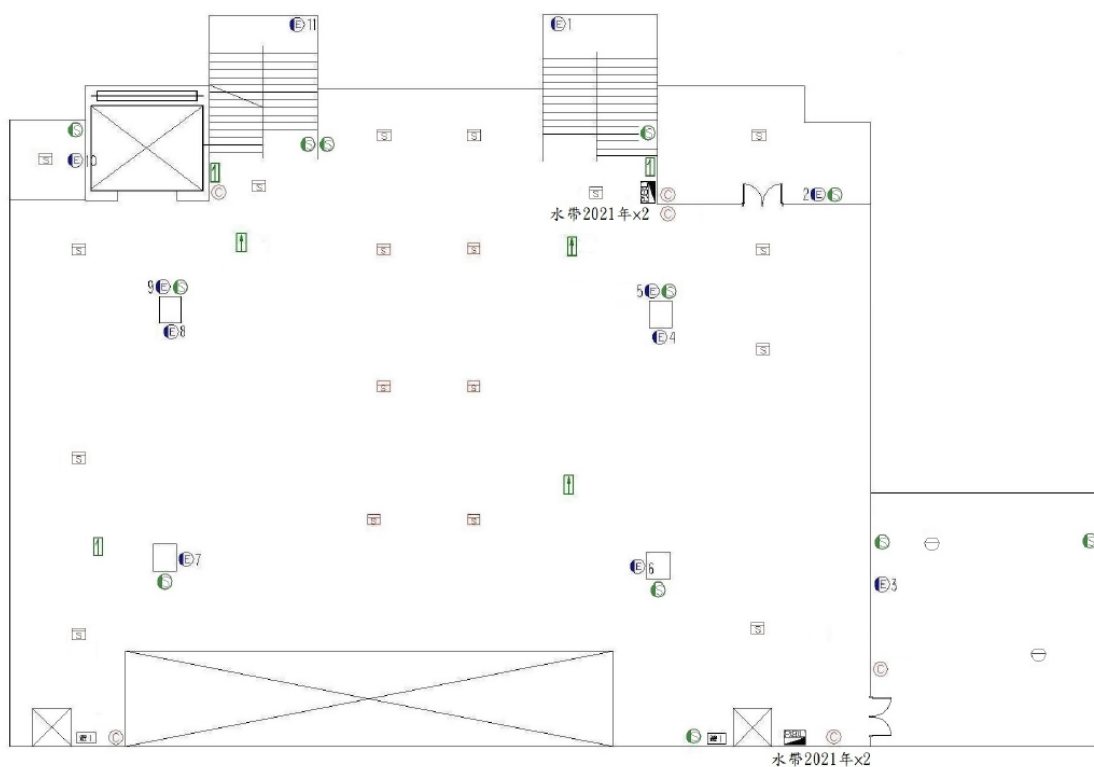


新竹市舊社國民小學	樓層	活動中心B1F	消防安全設備平面圖	6
-----------	----	---------	-----------	---

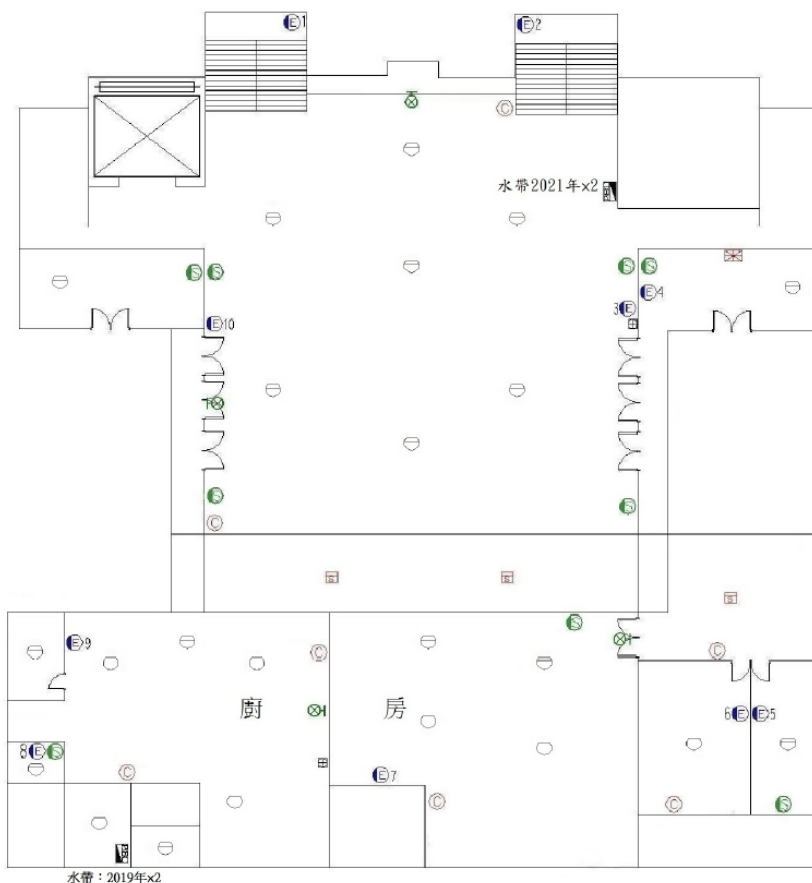


新竹市舊社國民小學	樓層	活動中心 1F	消防安全設備平面圖	7
-----------	----	---------	-----------	---

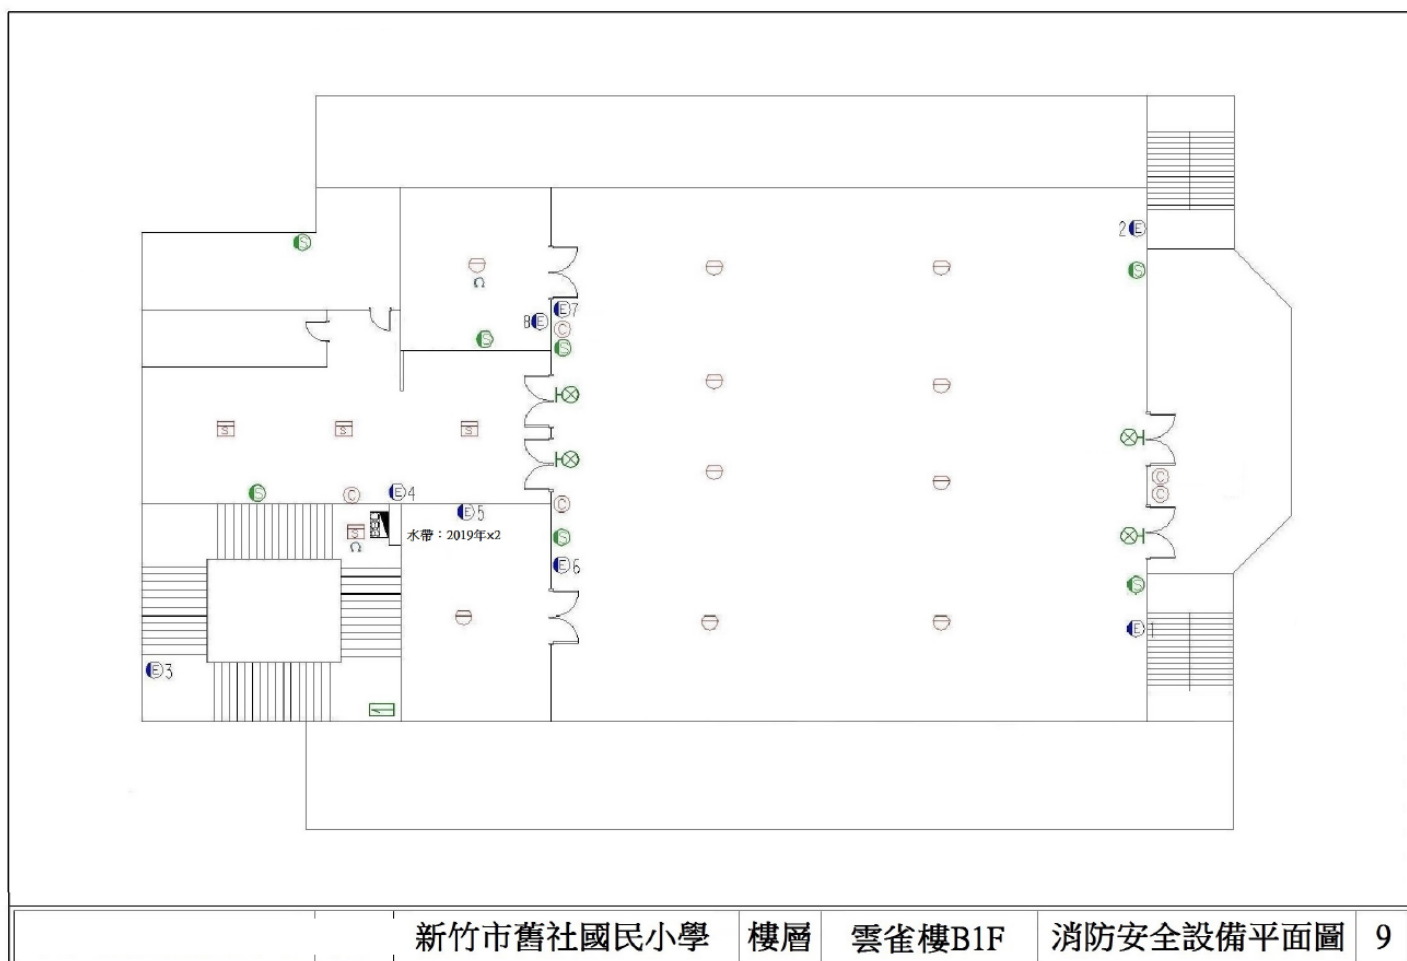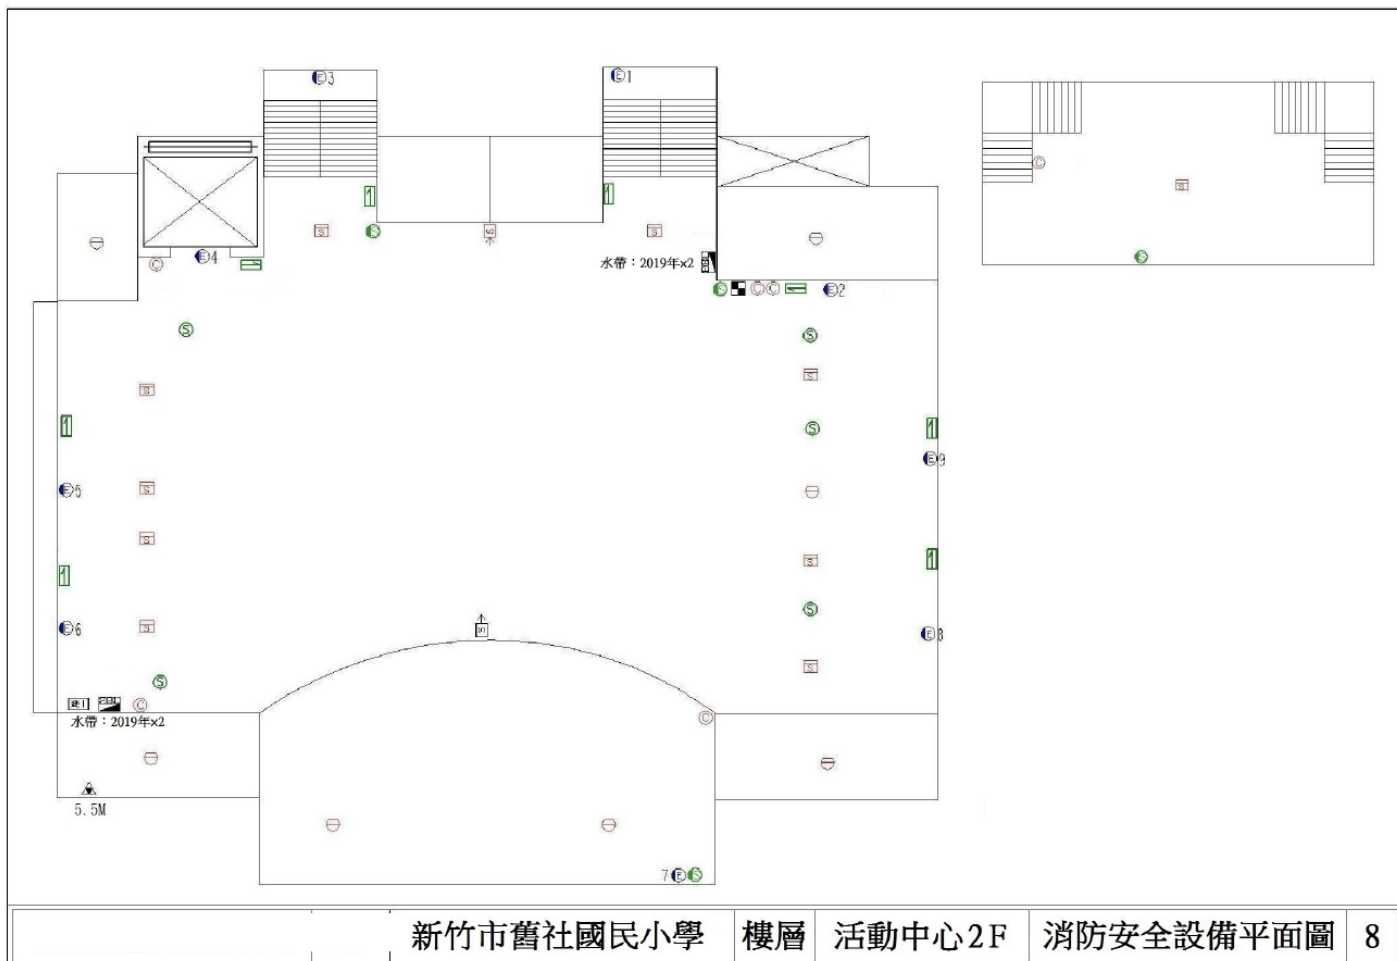

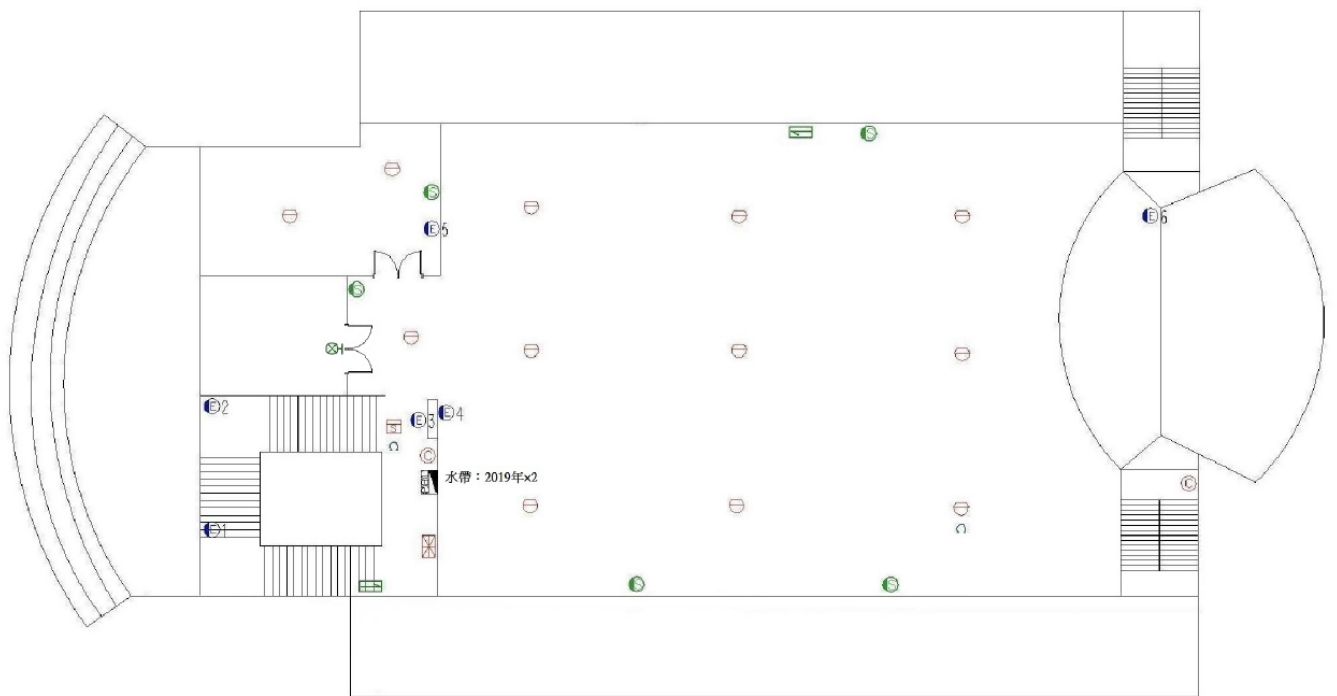


新竹市舊社國民小學	樓層	雲雀樓 1F	消防安全設備平面圖	10
-----------	----	--------	-----------	----

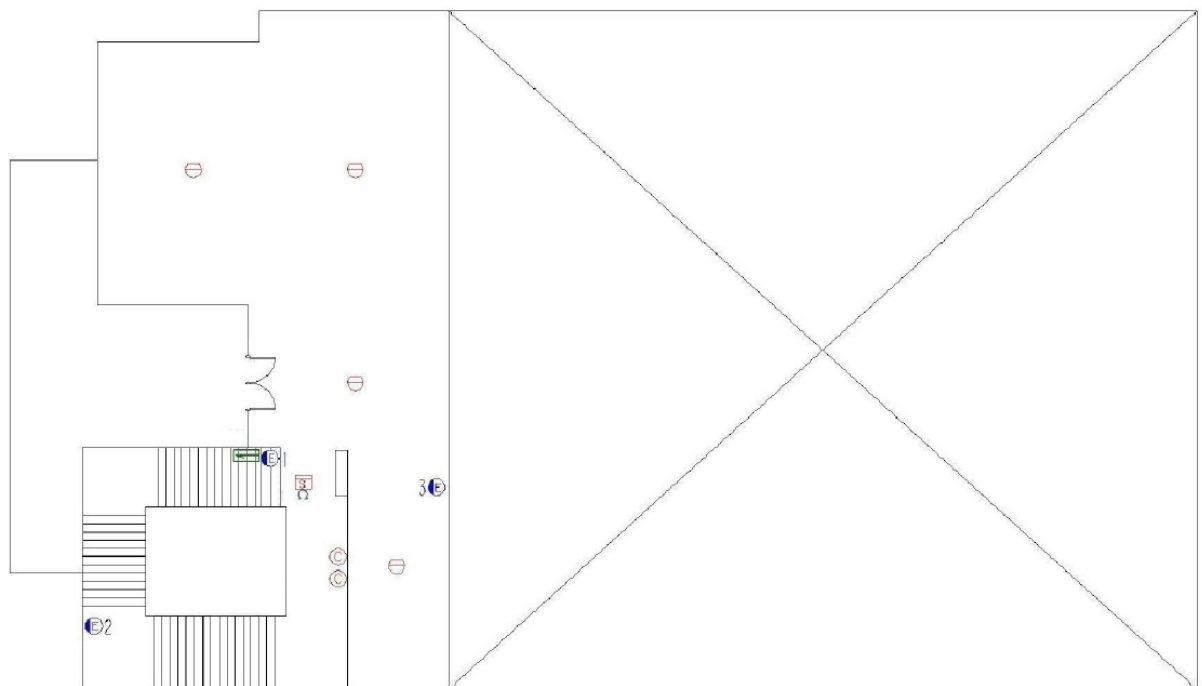


新竹市舊社國民小學	樓層	雲雀樓 2F	消防安全設備平面圖	11
-----------	----	--------	-----------	----




新竹市舊社國民小學 樓層 高年級教室1F 消防安全設備平面圖 12

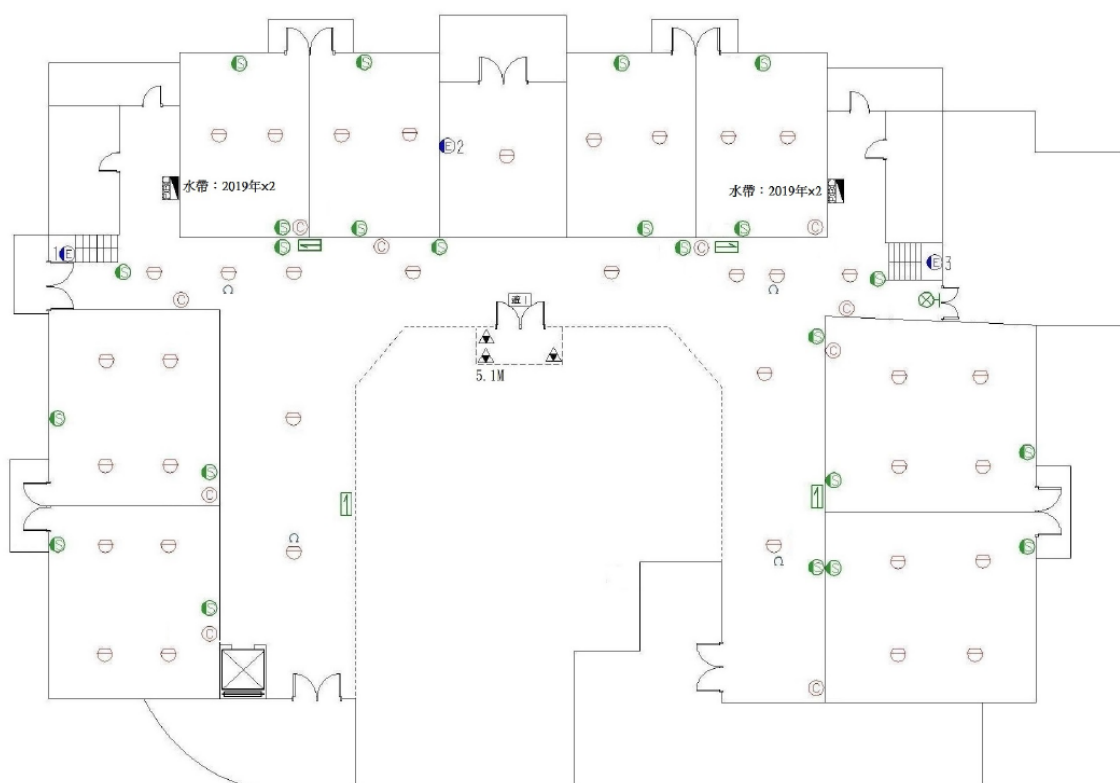


新竹市舊社國民小學 樓層 高年級教室2F 消防安全設備平面圖 13

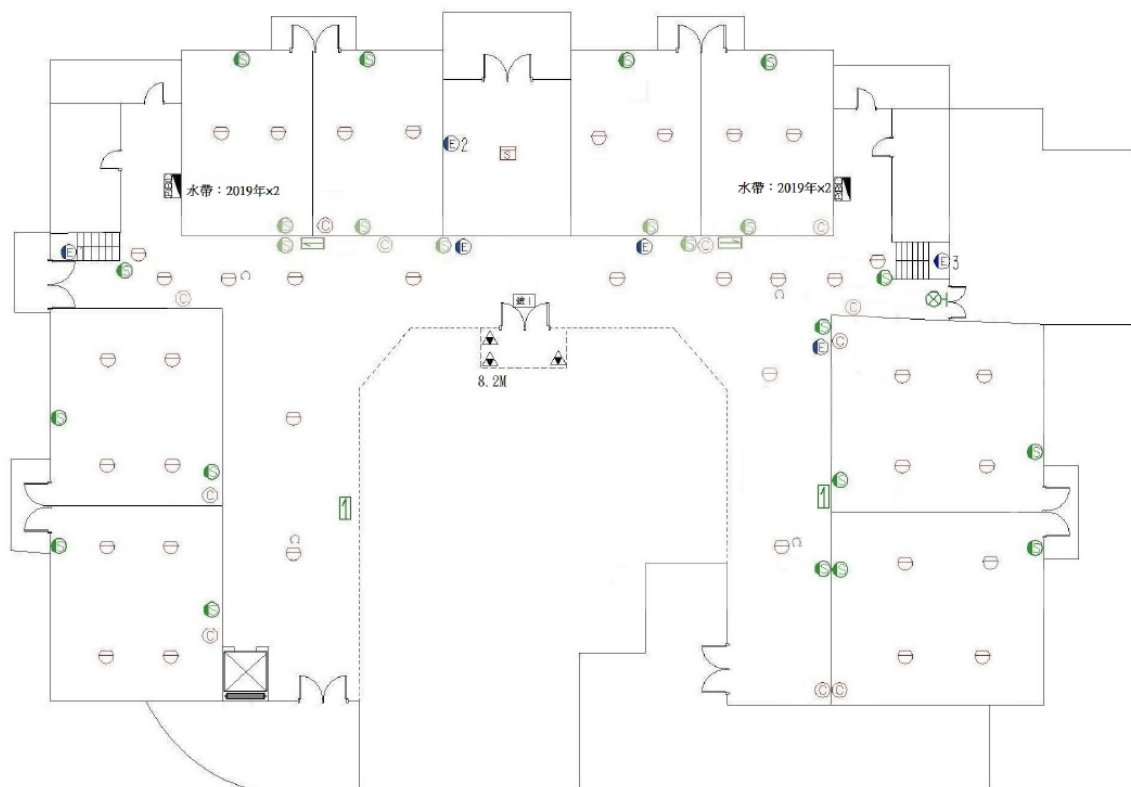


新竹市舊社國民小學 樓層 高年級教室3F 消防安全設備平面圖 14

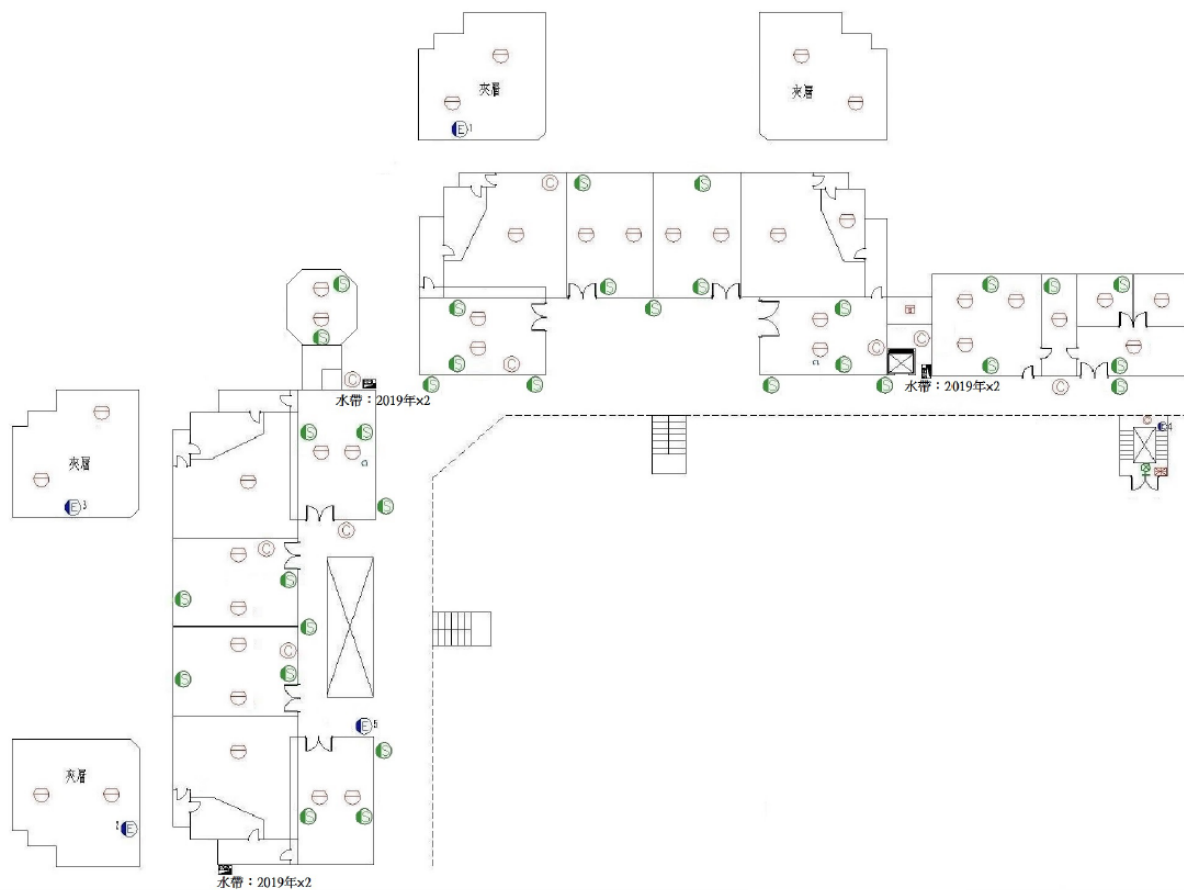


新竹市舊社國民小學 樓層 中年級教室 1 F 消防安全設備平面圖 15

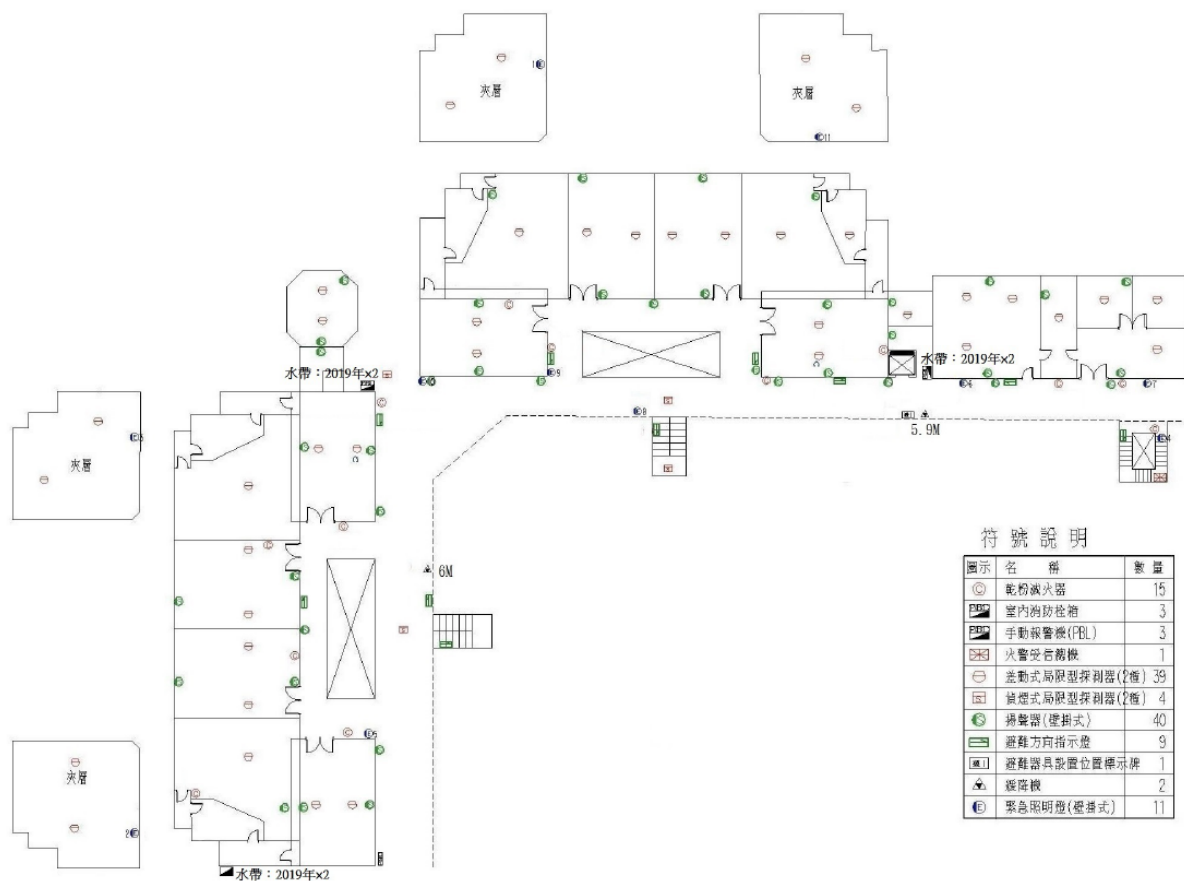


新竹市舊社國民小學 樓層 中年級教室 2 F 消防安全設備平面圖 16

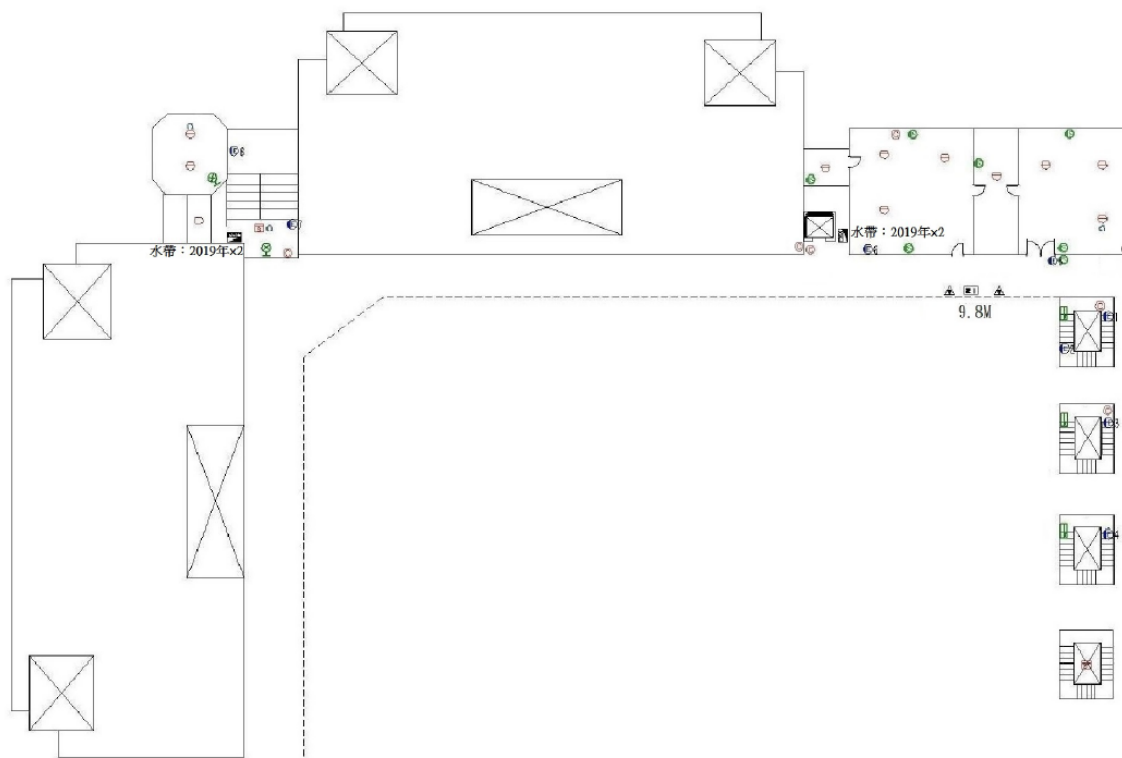


新竹市舊社國民小學 樓層 中年級教室 3 F 消防安全設備平面圖 17

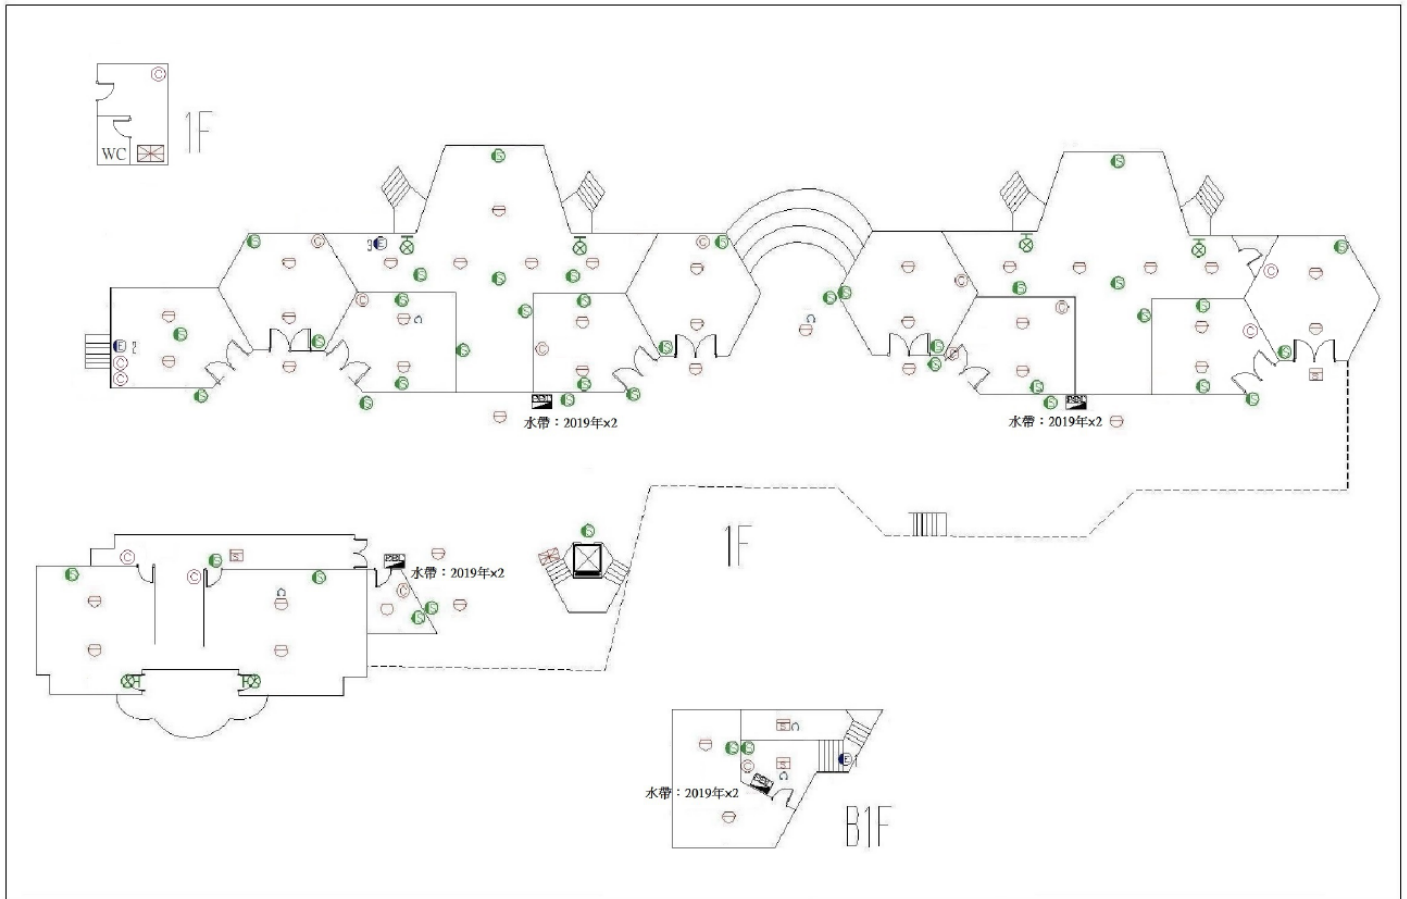

新竹市舊社國民小學	樓層	低年級教室 1 F	消防安全設備平面圖	18
-----------	----	-----------	-----------	----

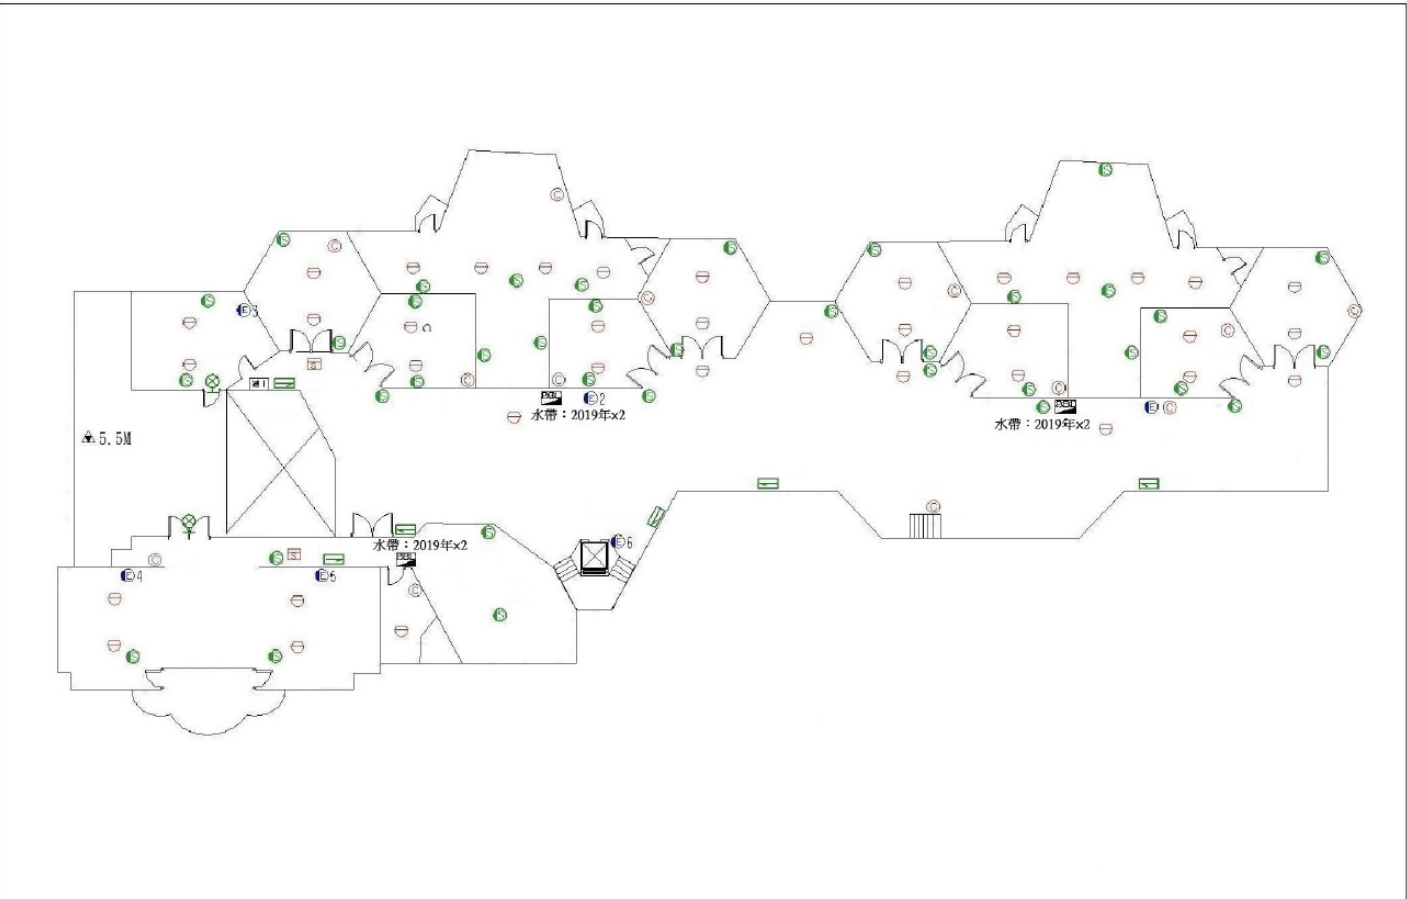

新竹市舊社國民小學	樓層	低年級教室 2 F	消防安全設備平面圖	19
-----------	----	-----------	-----------	----

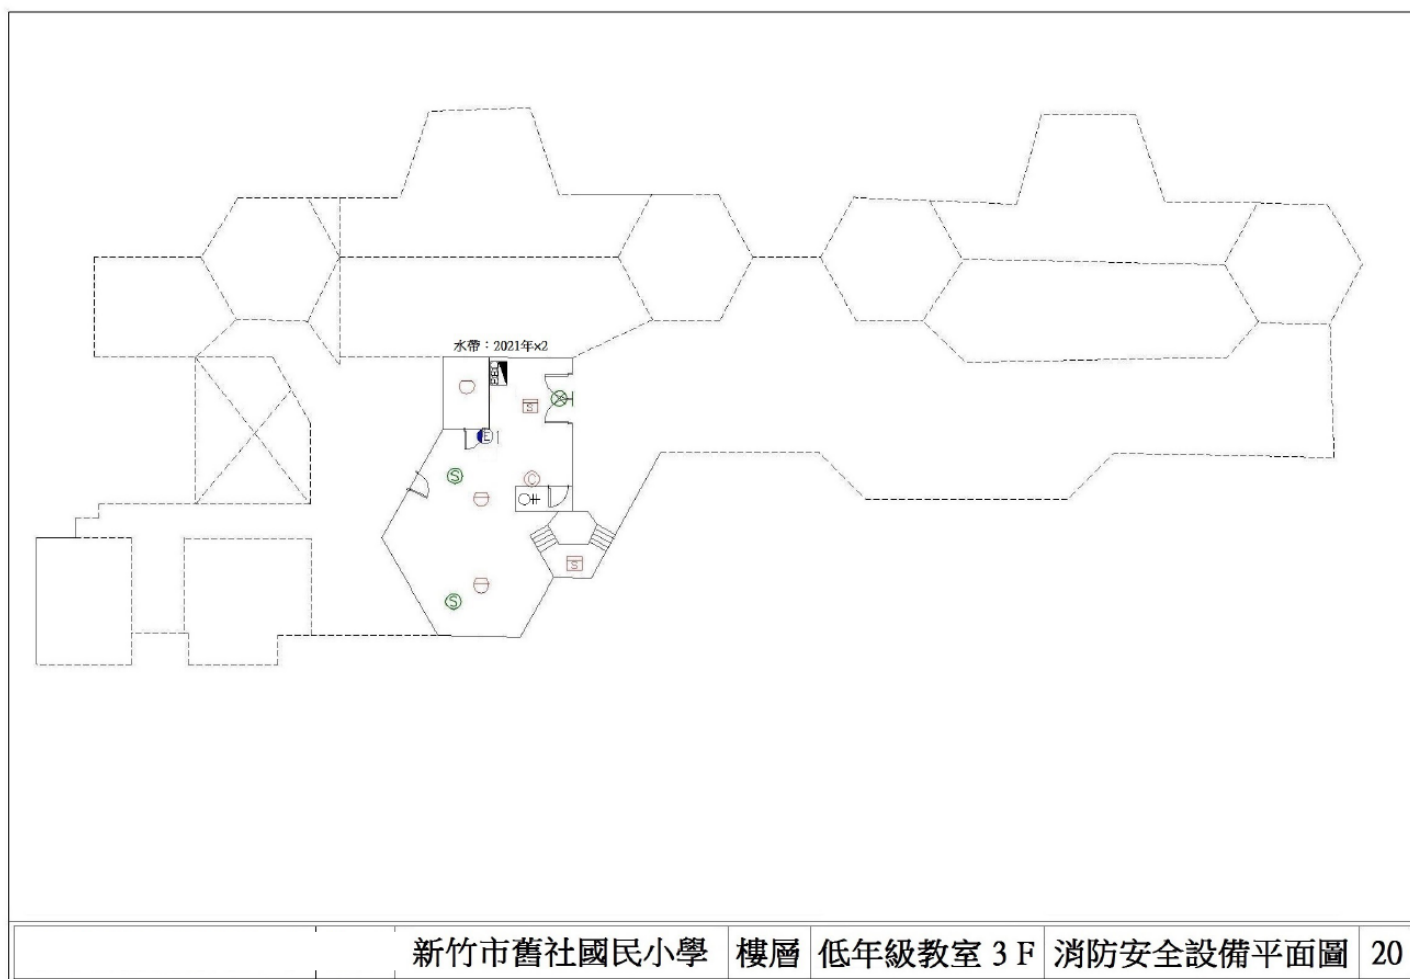

(四)主任委員結語：

感謝委員們撥冗參與會議，各空間安全維持與改善，有賴現場每一位的督導與協助，我們繼續努力，預防危害校園安全事件的發生於未然，感謝各位。

(五)臨時動議：

無